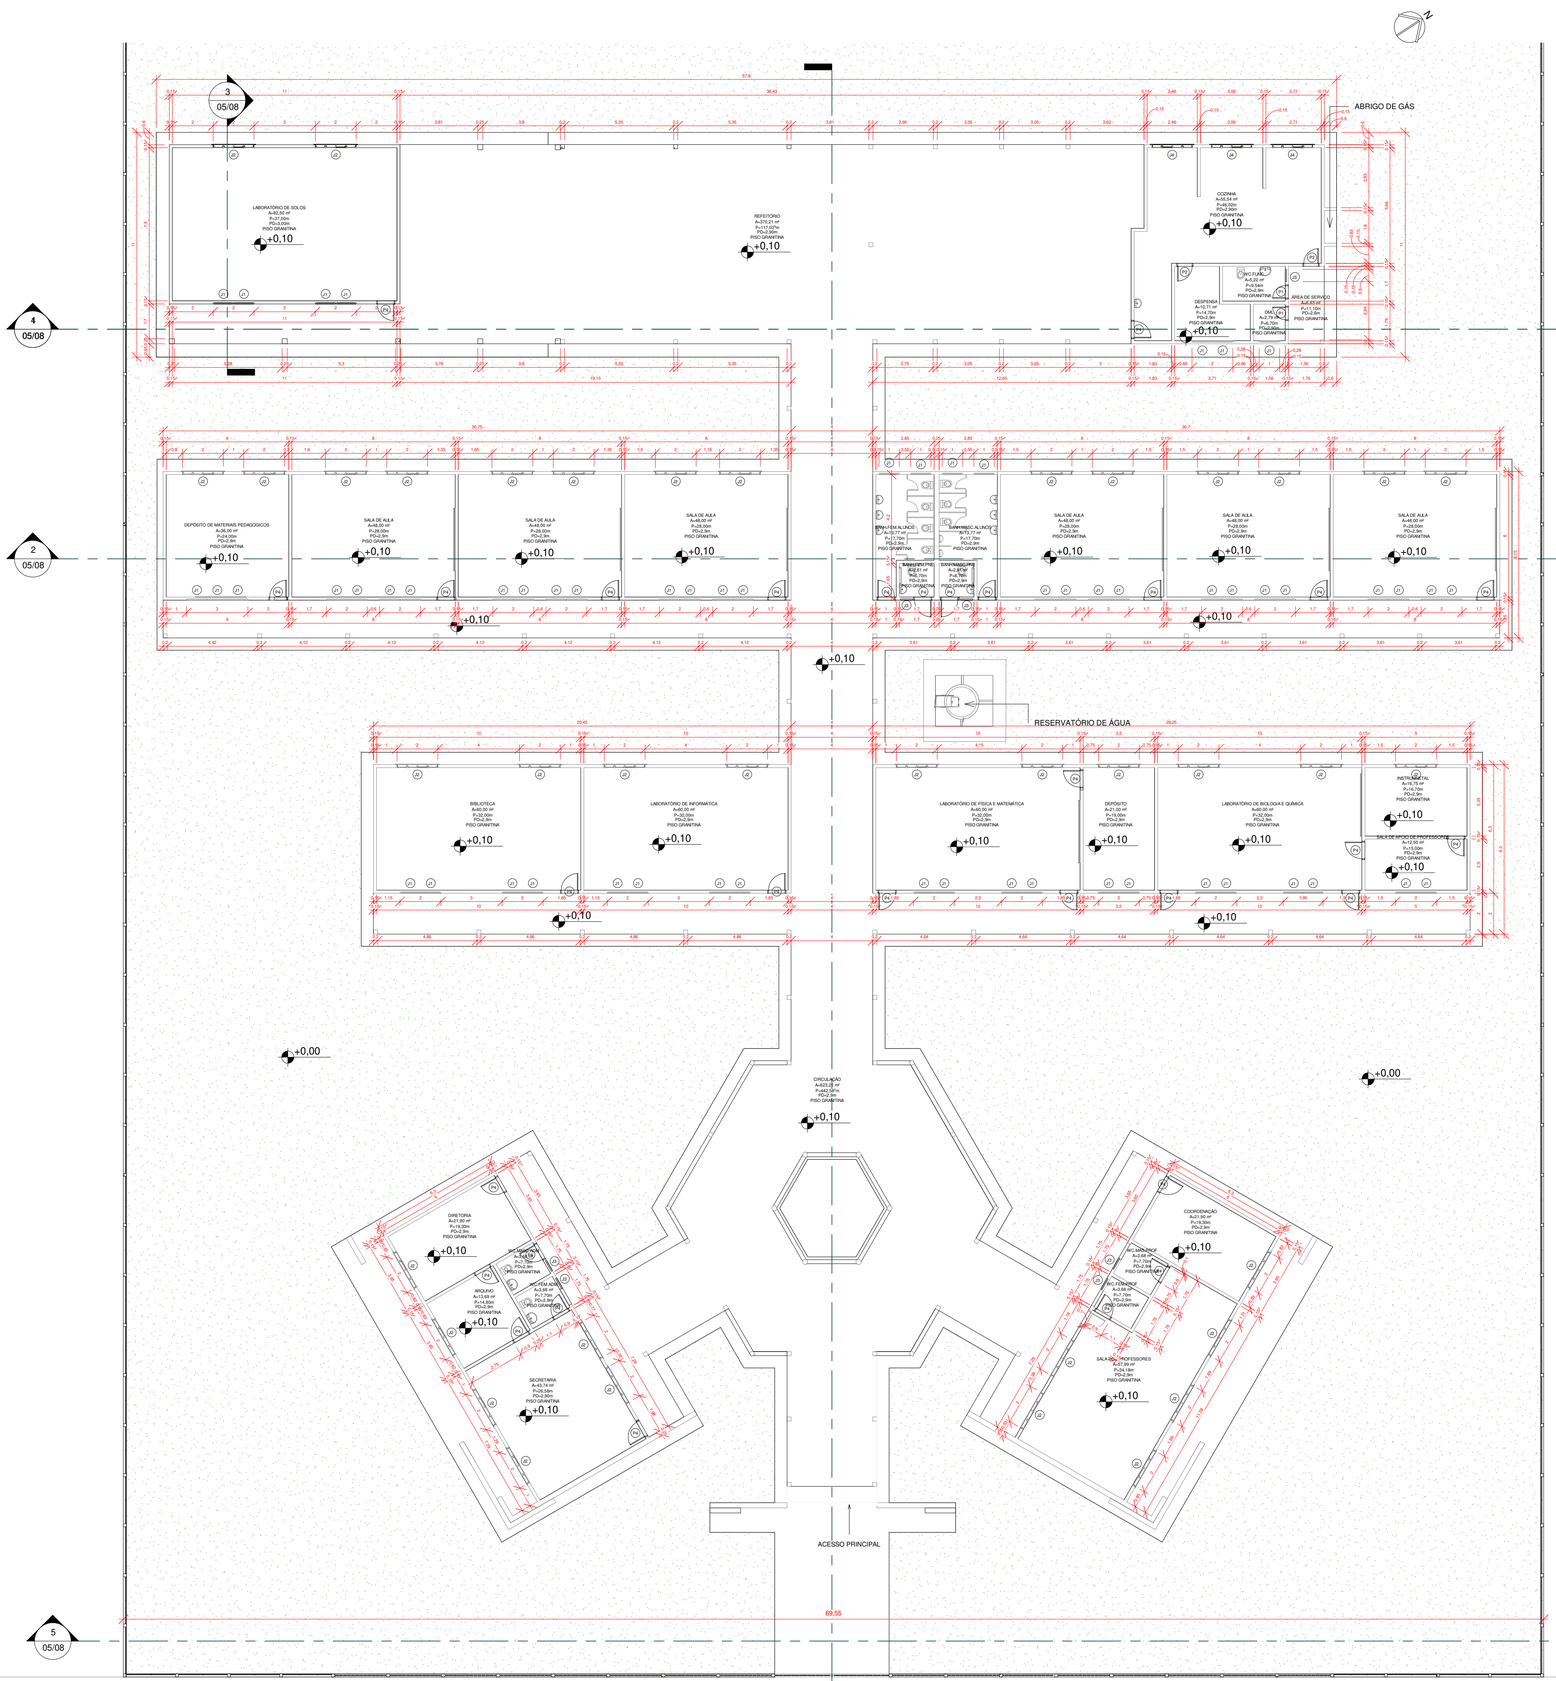


Tabela de ambiente						
Nome	Área	Acabamento do piso	Perímetro	Pé direito	Acabamento do forro	Acabamento da parede
DIRETORIA	21,90 m²	GRANITINA	19,300	2,9	PVC	PINTURA TINTA LATEX ACRÍLICA Pintura acrílica
ARQUIVO	13,69 m²	GRANITINA	14,800	2,9	PVC	PINTURA TINTA LATEX ACRÍLICA
SECRETARIA	43,74 m²	GRANITINA	26,580	2,90	PVC	PINTURA TINTA LATEX ACRÍLICA
WC.FEM.ADM	3,68 m²	GRANITINA	7,700	2,9	PVC	REVESTIMENTO CERÂMICO
WC.MASC.ADM	3,68 m²	GRANITINA	7,700	2,9	PVC	REVESTIMENTO CERÂMICO
SALA DOS PROFESSORES	57,99 m²	GRANITINA	34,180	2,9	PVC	PINTURA TINTA LATEX ACRÍLICA
WC.FEM.PROF	3,68 m²	GRANITINA	7,700	2,9	PVC	REVESTIMENTO CERÂMICO
WC.MAS.PROF	3,68 m²	GRANITINA	7,700	2,9	PVC	REVESTIMENTO CERÂMICO
COORDENAÇÃO	21,90 m²	GRANITINA	19,300	2,9	PVC	PINTURA TINTA LATEX ACRÍLICA
BIBLIOTECA	60,00 m²	GRANITINA	32,000	2,9	PVC	PINTURA TINTA LATEX ACRÍLICA
LABORATÓRIO DE INFORMÁTICA	60,00 m²	GRANITINA	32,000	2,9	PVC	PINTURA TINTA LATEX ACRÍLICA
LABORATÓRIO DE FÍSICA E MATEMÁTICA	60,00 m²	GRANITINA	32,000	2,9	PVC	PINTURA TINTA LATEX ACRÍLICA
DEPÓSITO	21,00 m²	GRANITINA	19,000	2,9	PVC	PINTURA TINTA LATEX ACRÍLICA
LABORATÓRIO DE BIOLOGIA E QUÍMICA	60,00 m²	GRANITINA	32,000	2,9	PVC	PINTURA TINTA LATEX ACRÍLICA
SALA DE APOIO DE PROFESSORES	12,50 m²	GRANITINA	15,000	2,9	PVC	PINTURA TINTA LATEX ACRÍLICA
INSTRUMNETAL	16,75 m²	GRANITINA	16,700	2,9	PVC	PINTURA TINTA LATEX ACRÍLICA
SALA DE AULA	48,00 m²	GRANITINA	28,000	2,9	PVC	PINTURA TINTA LATEX ACRÍLICA
SALA DE AULA	48,00 m²	GRANITINA	28,000	2,9	PVC	PINTURA TINTA LATEX ACRÍLICA
SALA DE AULA	48,00 m²	GRANITINA	28,000	2,9	PVC	PINTURA TINTA LATEX ACRÍLICA
SALA DE AULA	48,00 m²	GRANITINA	28,000	2,9	PVC	PINTURA TINTA LATEX ACRÍLICA
SALA DE AULA	48,00 m²	GRANITINA	28,000	2,9	PVC	PINTURA TINTA LATEX ACRÍLICA
SALA DE AULA	48,00 m²	GRANITINA	28,000	2,9	PVC	PINTURA TINTA LATEX ACRÍLICA
SALA DE AULA	48,00 m²	GRANITINA	28,000	2,9	PVC	PINTURA TINTA LATEX ACRÍLICA
DEPÓSITO DE MATERIAIS PEDAGÓGICOS	36,00 m²	GRANITINA	24,000	2,9	PVC	PINTURA TINTA LATEX ACRÍLICA
COZINHA	55,54 m²	GRANITINA	46,020	2,90	PVC	REVESTIMENTO CERÂMICO
DESPENSA	10,71 m²	GRANITINA	14,700	2,9	PVC	PINTURA TINTA LATEX ACRÍLICA
WC.FUNC.	5,22 m²	GRANITINA	9,540	2,9	PVC	REVESTIMENTO CERÂMICO
DML	2,79 m²	GRANITINA	6,700	2,90	PVC	PINTURA TINTA LATEX ACRÍLICA
LABORATÓRIO DE SOLOS	82,50 m²	GRANITINA	37,000	3,00	PVC	PINTURA TINTA LATEX ACRÍLICA
ÁREA DE SERVIÇO	6,63 m²	GRANITINA	11,100	2,6	PVC	PINTURA TINTA LATEX ACRÍLICA
REFEITÓRIO	370,21 m²	GRANITINA	117,039	2,90	PVC	PINTURA TINTA LATEX ACRÍLICA
CIRCULAÇÃO	623,21 m²	GRANITINA	442,582	2,9	PVC	PINTURA TINTA LATEX ACRÍLICA
BANH.MASC.ALUNOS	13,77 m²	GRANITINA	17,700	2,9	PVC	REVESTIMENTO CERÂMICO
BANH.FEM.ALUNOS	13,77 m²	GRANITINA	17,700	2,9	PVC	REVESTIMENTO CERÂMICO
BANH.FEM.PNE	2,81 m²	GRANITINA	6,700	2,9	PVC	REVESTIMENTO CERÂMICO
BANH.MASC.PNE	2,81 m²	GRANITINA	6,700	2,9	PVC	REVESTIMENTO CERÂMICO

PLANTA BAIXA REFORMA/AMBIENTES

01/08

ASSUNTO
REFORMA E AMPLIAÇÃO DE ESCOLA ESTATUAL JARAGUÁ

LOGRADOURO AV EMAGRI
Nº SN
COMPLEMENTO PREDIO ESCOLAR
BAIRRO P. A. JARAGUÁ
MUNICÍPIO ÁGUA BOA
UF MT
CEP 78.6350-0000
ESCALA INDICADA
PROPRIETÁRIO SEC. DE ESTADO DE EDUCAÇÃO DE MATO GROSSO
CPF/CNPJ:

PLANTA DE SITUAÇÃO
SEM ESCALA



QUADRO DE ÁREAS

ÁREA DO TERRENO = 9.450,00m²----------100%
ÁREA CONSTRUÍDA EXISTENTE= 1.913,223m²----------20,25%
ÁREA A REFORMAR= 1.913,223m²----------20,25%
ÁREA A AMPLIAR= 217,69m²----------1,16%
ÁREA CONSTRUÇÃO TOTAL = 2.130,913m²----------22,60%
COEF. DE APROVEITAMENTO EXISTENTE----------20,25%
COEF. DE APROVEITAMENTO NOVO----------22,60%
ÁREA DA CALÇADA = 439,024m²----------4,60%
ÁREA PERMEÁVEL (GRAMA)= 6.880,063m²----------72,80%

PROPRIETÁRIO
SEC. DE ESTADO DE EDUCAÇÃO DE MATO GROSSO

AUTOR DO PROJETO
JOÃO CARLOS FRANÇA SANTANA
ENGENHEIRO CIVIL CREA MT 037450
JOAO CARLOS FRANCA SANTANA:83987975253 Assinado de forma digital por JOAO CARLOS FRANCA SANTANA:83987975253 Dados: 2022.03.16 23:08:20 -03'00'

RESPONSÁVEL TÉCNICO
JOÃO CARLOS FRANÇA SANTANA
ENGENHEIRO CIVIL CREA MT 037450

DEFERIMENTO

EVENTO	DATA DE ENTRADA	DATA DE ANÁLISE
EMISSÃO INICIAL	22/02/2022	07/03/2022
R01	16/03/2022	__/__/____
	__/__/____	__/__/____
	__/__/____	__/__/____

APROVAÇÃO

ACTUM Engenharia & Projetos

ART/RRT 1220220025211
CONTRATO 001-2021
URL https://bit.ly/3HLrcwi

1 PLANTA BAIXA REFORMA
1 : 150