


1 PLANTA BAIXA EXISTENTE

1 : 150

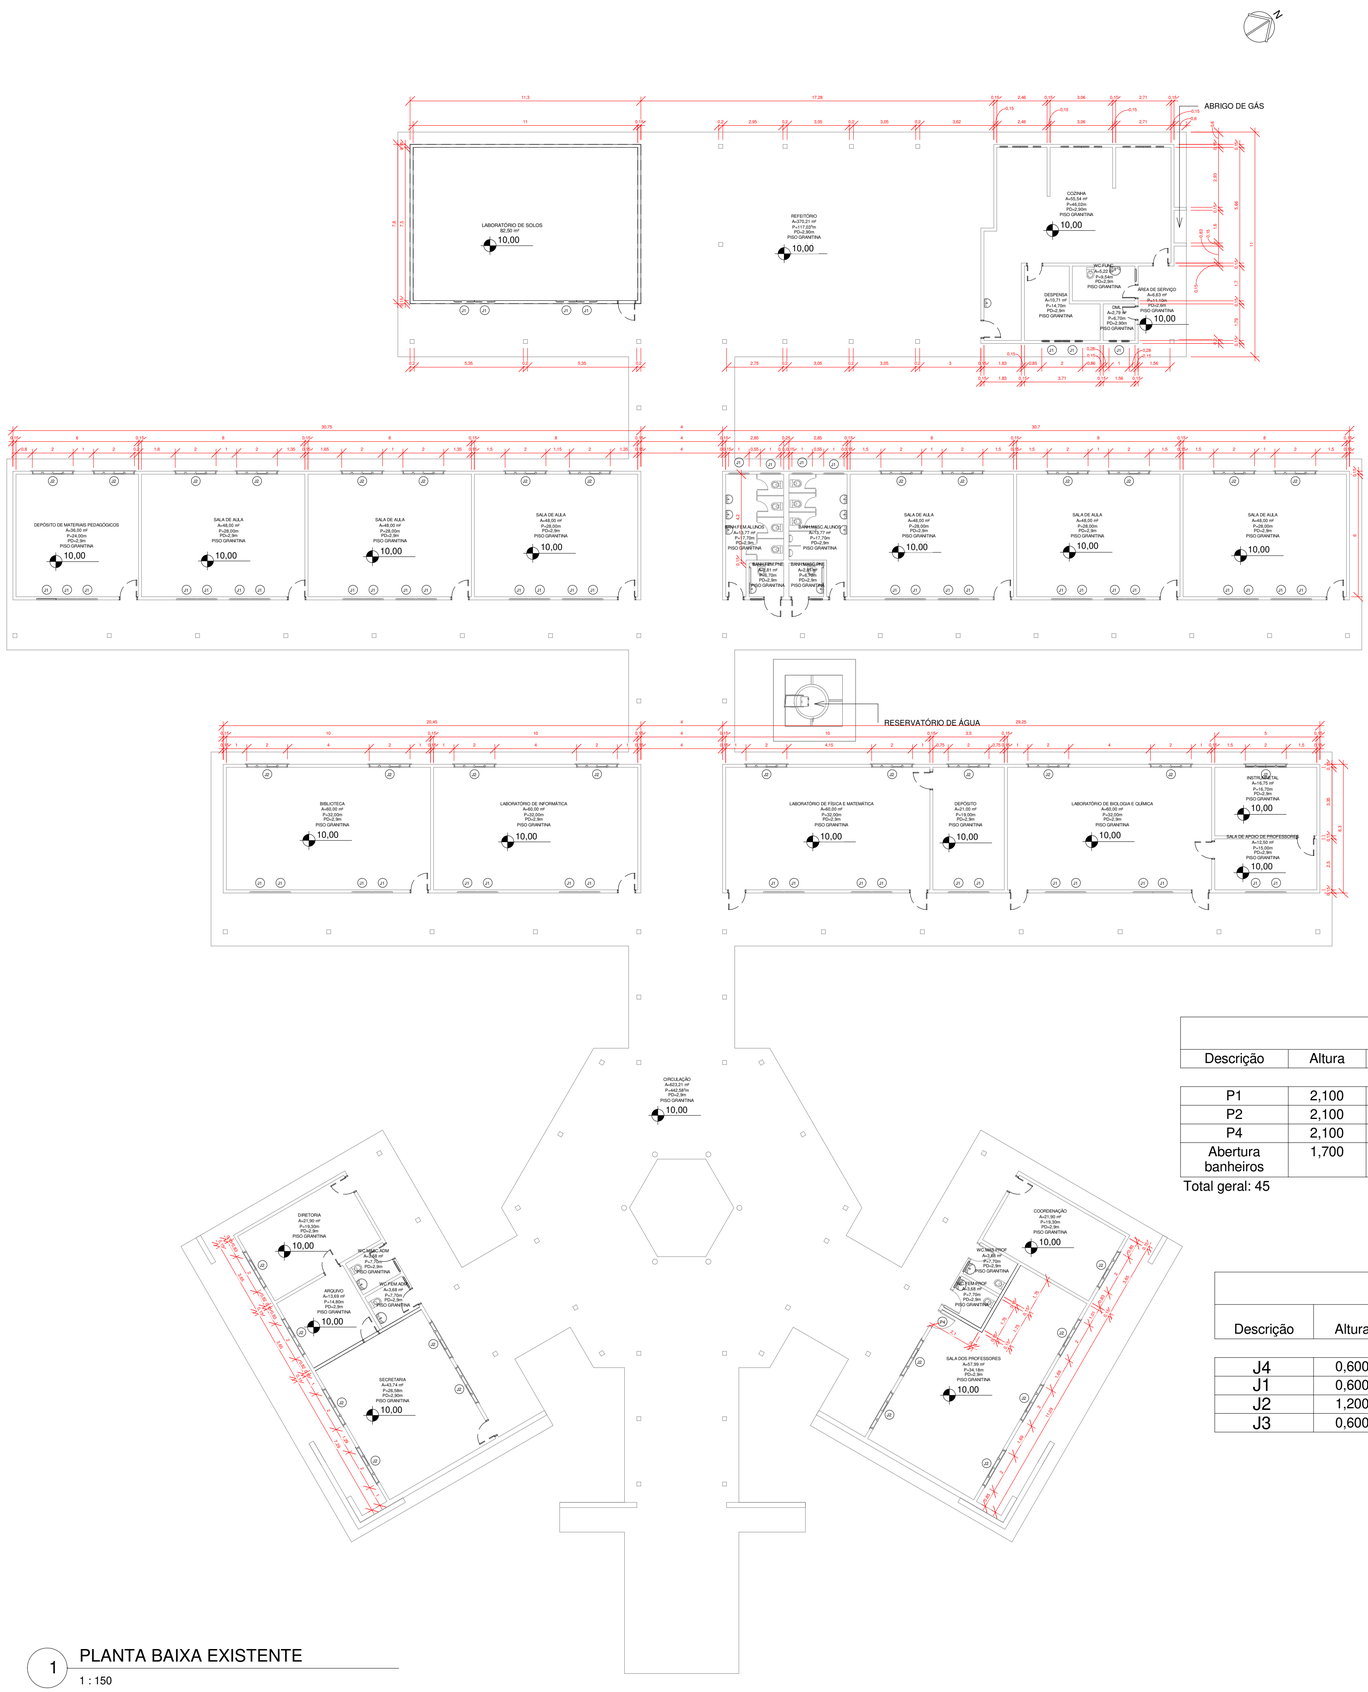

2 PLANTA DE SITUAÇÃO

1 : 1500



IMAGEM AÉREA TERRENO

Tabela de porta				
Descrição	Altura	Largura	Material	Contagem
P1	2,100	0,700	metálica de abrir em chapa dobrada corrugada	2
P2	2,100	0,800	metálica de abrir em chapa dobrada corrugada	2
P4	2,100	0,900	<varia>	34
Abertura banheiros	1,700	0,600	alumínio	7
Total geral: 45				45

Tabela de janela					
Descrição	Altura	Altura do peitoril	Largura	Comentários	Contagem
J4	0,600	1,400	2,000	Janela de ferro com Quadril	3
J1	0,600	1,400	1,000	Janela de ferro com Quadril	73
J2	1,200	1,000	2,000	Janela de ferro com Quadril	38
J3	0,600	1,400	0,600	Janela de ferro com Quadril	14
					128

PLANTA EXISTENTE / SITUAÇÃO E ESQUADRIAS

02/08

ASSUNTO
REFORMA E AMPLIAÇÃO DE ESCOLA ESTATUAL JARAGUÁ

LOGRADOURO AV EMAGRI | **Nº** SN | **COMPLEMENTO** PREDIO ESCOLAR

BAIRRO P. A. JARAGUÁ

MUNICÍPIO ÁGUA BOA | **UF** MT | **CEP** 78.6350-0000 | **ESCALA** INDICADA

PROPRIETÁRIO
SEC. DE ESTADO DE EDUCAÇÃO DE MATO GROSSO
CPF/CNPJ:

PLANTA DE SITUAÇÃO
SEM ESCALA



QUADRO DE ÁREAS

ÁREA DO TERRENO = 9.450,00m²----------100%
ÁREA CONSTRUÍDA EXISTENTE= 1.913,223m²----------20,25%
ÁREA A REFORMAR= 1.913,223m²----------20,25%
ÁREA A AMPLIAR= 217,69m²----------1,16%
ÁREA CONSTRUÇÃO TOTAL = 2.130,913m² ----------22,60%
COEF. DE APROVEITAMENTO EXISTENTE----------20,25%
COEF. DE APROVEITAMENTO NOVO----------22,60%
ÁREA DA CALÇADA = 439,024m²----------4,60%
ÁREA PERMEÁVEL (GRAMA)= 6.880,063m²----------72,80%

PROPRIETÁRIO
SEC. DE ESTADO DE EDUCAÇÃO DE MATO GROSSO

AUTOR DO PROJETO
JOÃO CARLOS FRANÇA SANTANA
ENGENHEIRO CIVIL CREA MT 037450
JOAO CARLOS FRANCA SANTANA:83987975253
Assinado de forma digital por JOAO CARLOS FRANCA SANTANA:83987975253
Dados: 2022.03.16 23:09:26 -03'00'

RESPONSÁVEL TÉCNICO
JOÃO CARLOS FRANÇA SANTANA
ENGENHEIRO CIVIL CREA MT 037450

DEFERIMENTO

EVENTO	DATA DE ENTRADA	DATA DE ANÁLISE	APROVAÇÃO
EMISSÃO INICIAL	22/02/2022	07/03/2022	
R01	16/03/2022	__/__/____	
	__/__/____	__/__/____	
	__/__/____	__/__/____	

ACTUM Engenharia & Projetos

ART/RRT 1220220025211

CONTRATO 001-2021

URL https://bit.ly/3HLrcwi

A1 (594x841)