

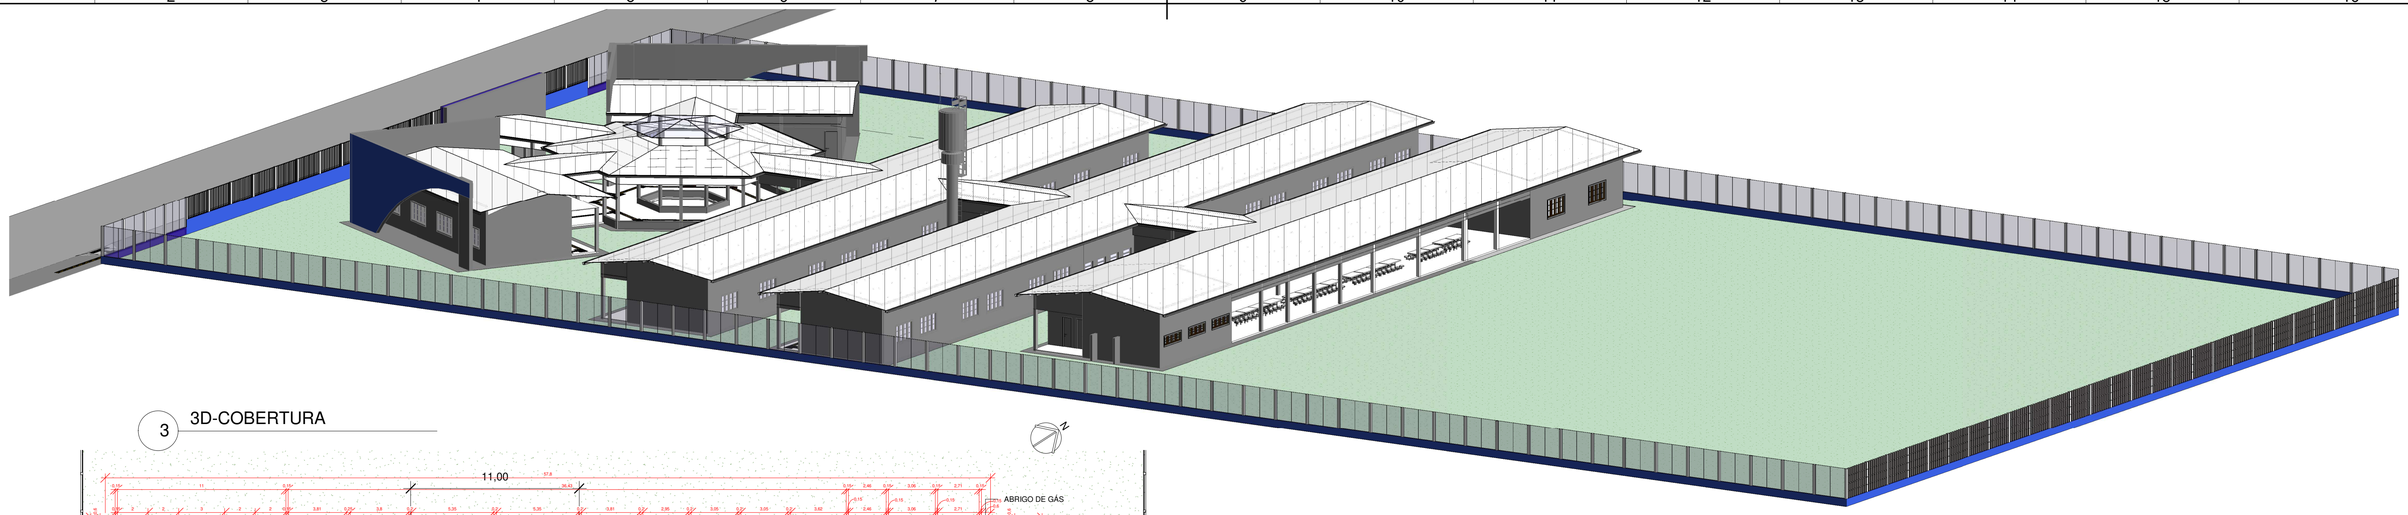


3 3D-COBERTURA

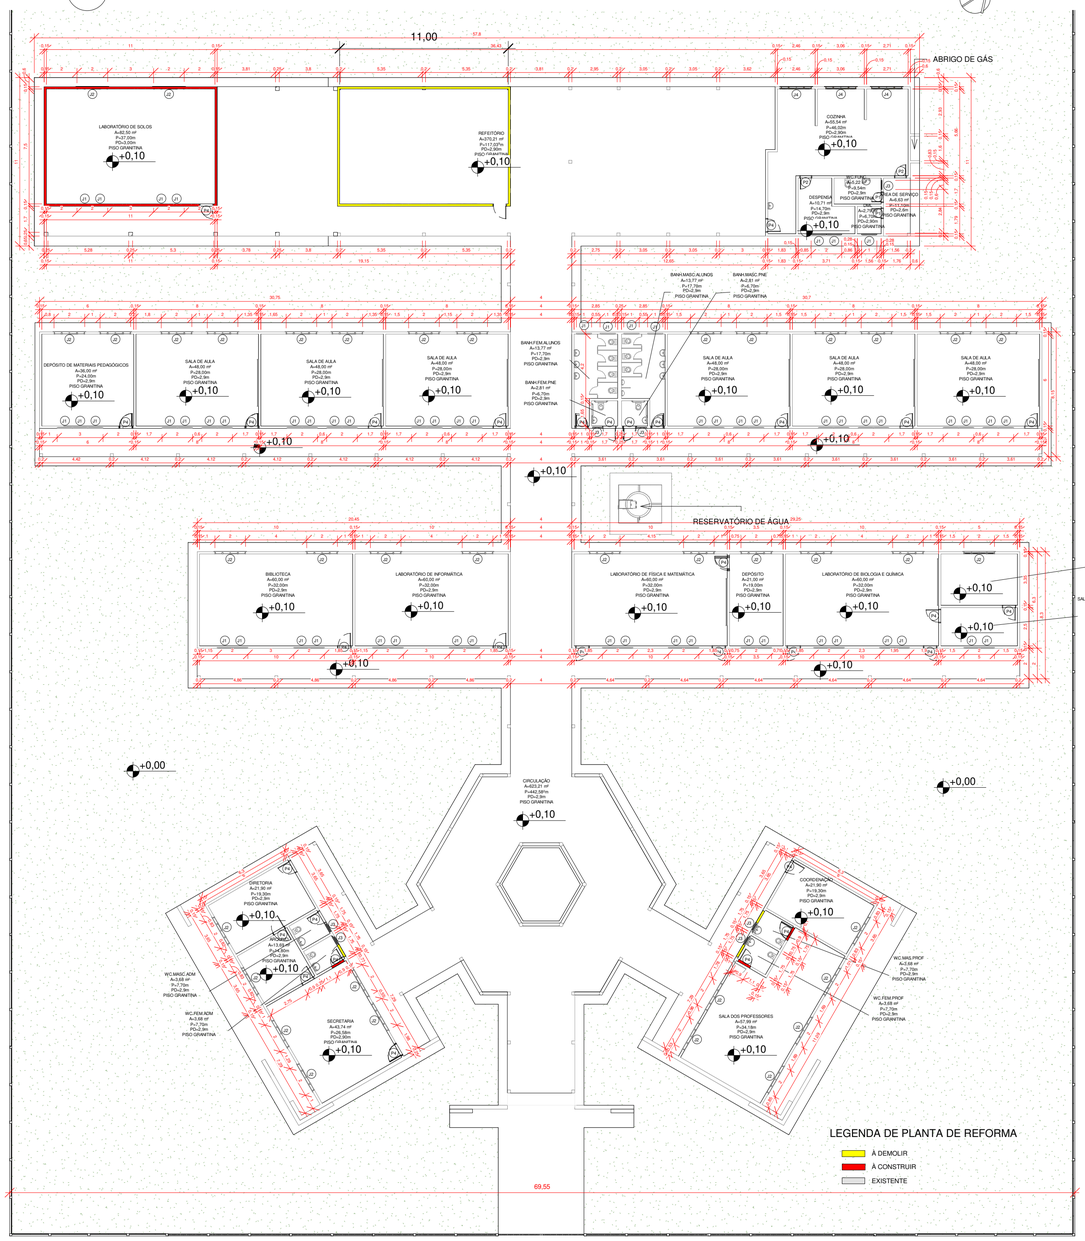

2 PLANTA DEMOLIR/CONSTRUIR

1 : 200

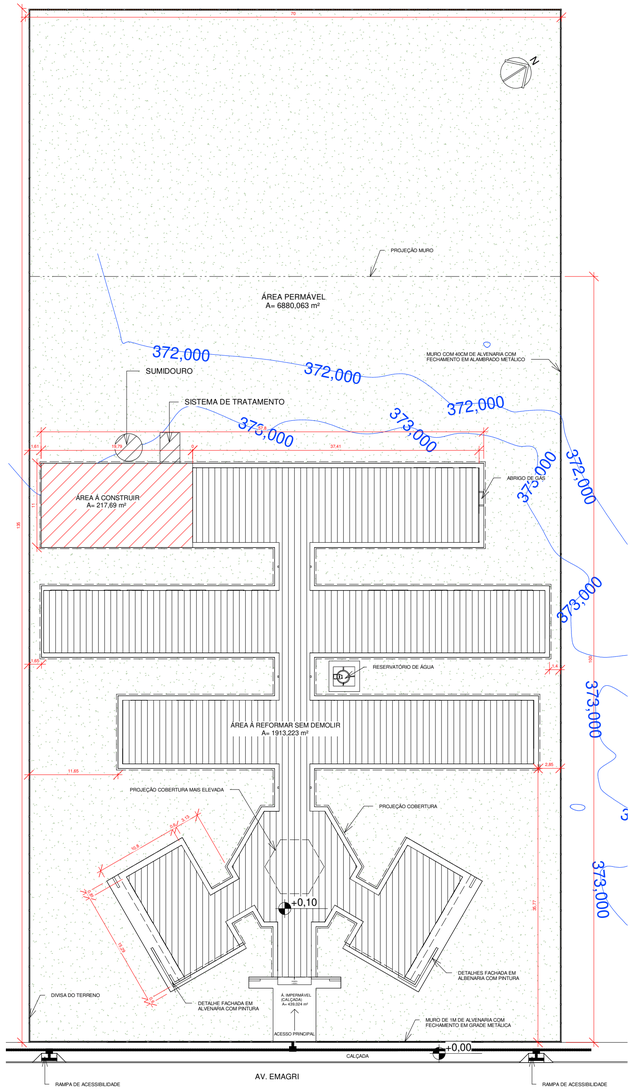

1 PLANTA DE IMPLANTAÇÃO

1 : 400

PLANTA DEMOLIR / CONSTRUIR / IMPLANTAÇÃO E 3D

03/08

ASSUNTO
REFORMA E AMPLIAÇÃO DE ESCOLA ESTATUAL JARAGUÁ

LOGRADOURO AV EMAGRI
N.º SN
COMPLEMENTO PREDIO ESCOLAR
BAIRRO P. A. JARAGUÁ
MUNICÍPIO ÁGUA BOA
UF MT
CEP 78.6350-0000
ESCALA INDICADA
PROPRIETÁRIO
SEC. DE ESTADO DE EDUCAÇÃO DE MATO GROSSO
CPF/CNPJ:

PLANTA DE SITUAÇÃO
SEM ESCALA



QUADRO DE ÁREAS

ÁREA DO TERRENO = 9.450,00m² 100%
ÁREA CONSTRUÍDA EXISTENTE= 1.913,223m² 20,25%
ÁREA A REFORMAR= 1.913,223m² 20,25%
ÁREA A AMPLIAR= 217,69m² 1,16%
ÁREA CONSTRUÇÃO TOTAL = 2.130,913m² 22,60%
COEF. DE APROVEITAMENTO EXISTENTE 20,25%
COEF. DE APROVEITAMENTO NOVO 22,60%
ÁREA DA CALÇADA = 439,024m² 4,60%
ÁREA PERMEÁVEL (GRAMA)= 6.880,063m² 72,80%

PROPRIETÁRIO
SEC. DE ESTADO DE EDUCAÇÃO DE MATO GROSSO

AUTOR DO PROJETO
JOÃO CARLOS FRANÇA SANTANA
ENGENHEIRO CIVIL CREA MT 037450
JOAO CARLOS FRANCA SANTANA:83987975253
Assinado de forma digital por JOAO CARLOS FRANCA SANTANA:83987975253
Dados: 2022.03.16 23:10:42 -03'00'

RESPONSÁVEL TÉCNICO
JOÃO CARLOS FRANÇA SANTANA
ENGENHEIRO CIVIL CREA MT 037450

DEFERIMENTO

EVENTO	DATA DE ENTRADA	DATA DE ANÁLISE
EMISSÃO INICIAL	22/02/2022	07/03/2022
R01	16/03/2022	__/__/____
	__/__/____	__/__/____
	__/__/____	__/__/____

APROVAÇÃO

ACTUM Engenharia & Projetos

ART/RRT
1220220025211
CONTRATO
001-2021
URL
https://bit.ly/3HLrcwi

A1 (594x841)