



1 Corte A-A

1 : 100

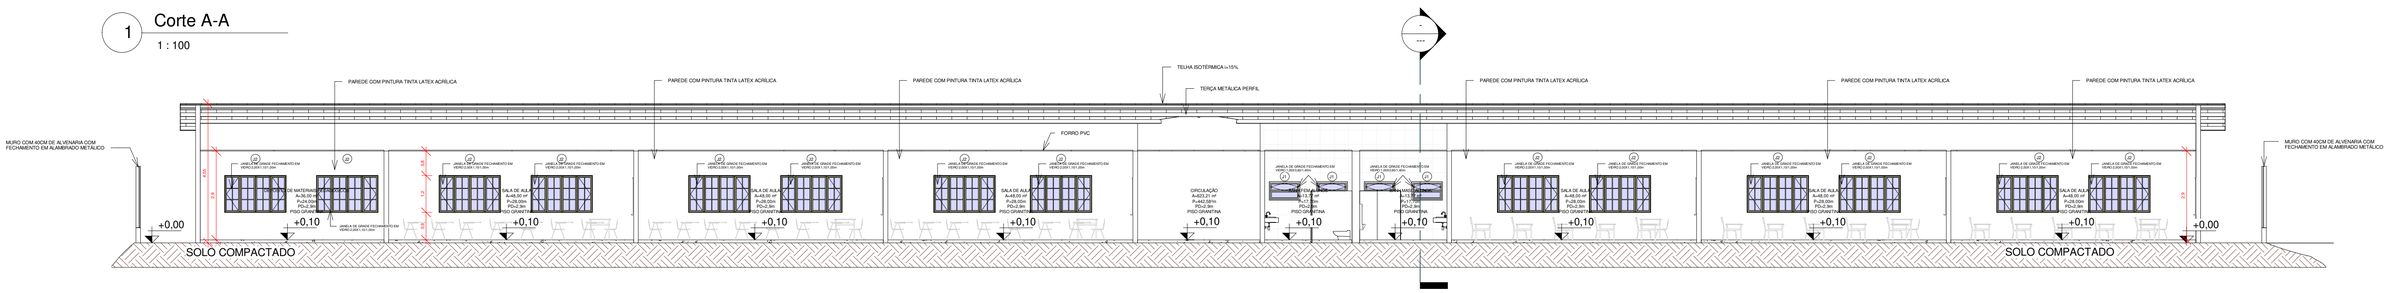


2 Corte B-B

1 : 100

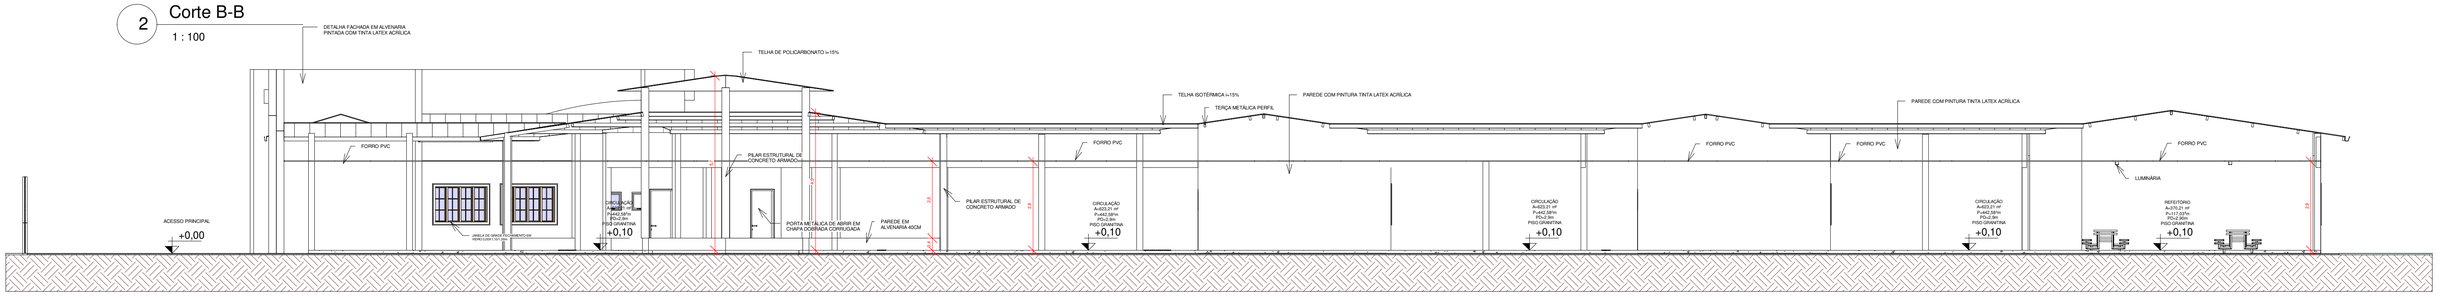

6 Corte C-C

1 : 100

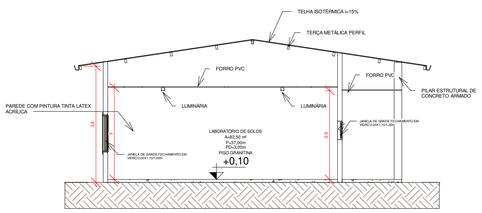


5 FACHADA FRONTAL

1 : 200



3 Corte D-D

1 : 100

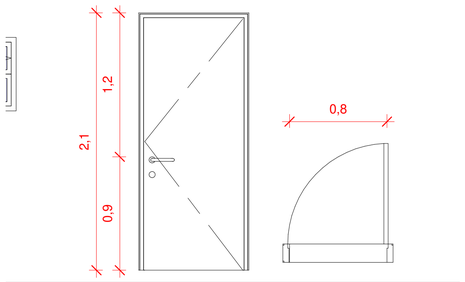

P4 PORTA METÁLICA DE ABRIR EM CHAPA DOBRADA CORRUGADA

4 DETALHE ESQUADRIA

1 : 25





CORTES / FACHADA / DETALHE PORTA E RENDER

05/08

ASSUNTO
REFORMA E AMPLIAÇÃO DE ESCOLA ESTATUAL JARAGUÁ

LOGRADOURO
AV EMAGRI

Nº
SN

COMPLEMENTO
PREDIO ESCOLAR

BAIRRO
P. A. JARAGUÁ

MUNICÍPIO
ÁGUA BOA

UF
MT

CEP
78.6350-0000

ESCALA
INDICADA

PROPRIETÁRIO
SEC. DE ESTADO DE EDUCAÇÃO DE MATO GROSSO

CPF/CNPJ:

PLANTA DE SITUAÇÃO
SEM ESCALA



QUADRO DE ÁREAS

ÁREA DO TERRENO = 9.450,00m²	100%
ÁREA CONSTRUÍDA EXISTENTE= 1.913,223m²	20,25%
ÁREA A REFORMAR= 1.913,223m²	20,25%
ÁREA A AMPLIAR= 217,69m²	1,16%
ÁREA CONSTRUÇÃO TOTAL = 2.130,913m²	22,60%
COEF. DE APROVEITAMENTO EXISTENTE	20,25%
COEF. DE APROVEITAMENTO NOVO	22,60%
ÁREA DA CALÇADA = 439,024m²	4,60%
ÁREA PERMEÁVEL (GRAMA)= 6.880,063m²	72,80%

PROPRIETÁRIO
SEC. DE ESTADO DE EDUCAÇÃO DE MATO GROSSO

AUTOR DO PROJETO
JOÃO CARLOS FRANÇA SANTANA
ENGENHEIRO CIVIL CREA MT 037450

JOAO CARLOS FRANCA SANTANA:83987975253
Assinado de forma digital por JOAO CARLOS FRANCA SANTANA:83987975253
Dados: 2022.03.28 09:16:24 -03'00'

RESPONSÁVEL TÉCNICO
JOÃO CARLOS FRANÇA SANTANA
ENGENHEIRO CIVIL CREA MT 037450

DEFERIMENTO

EVENTO	DATA DE ENTRADA	DATA DE ANÁLISE	APROVAÇÃO
EMISSÃO INICIAL	22/02/2022	07/03/2022	
R01	16/03/2022	___/___/___	
	___/___/___	___/___/___	
	___/___/___	___/___/___	

ACTUM Engenharia & Projetos

ART/RRT
1220220025211

CONTRATO
001-2021

URL
https://bit.ly/3HLrcwi

A1 (594x841)