




1 LAYOUT
1 : 150

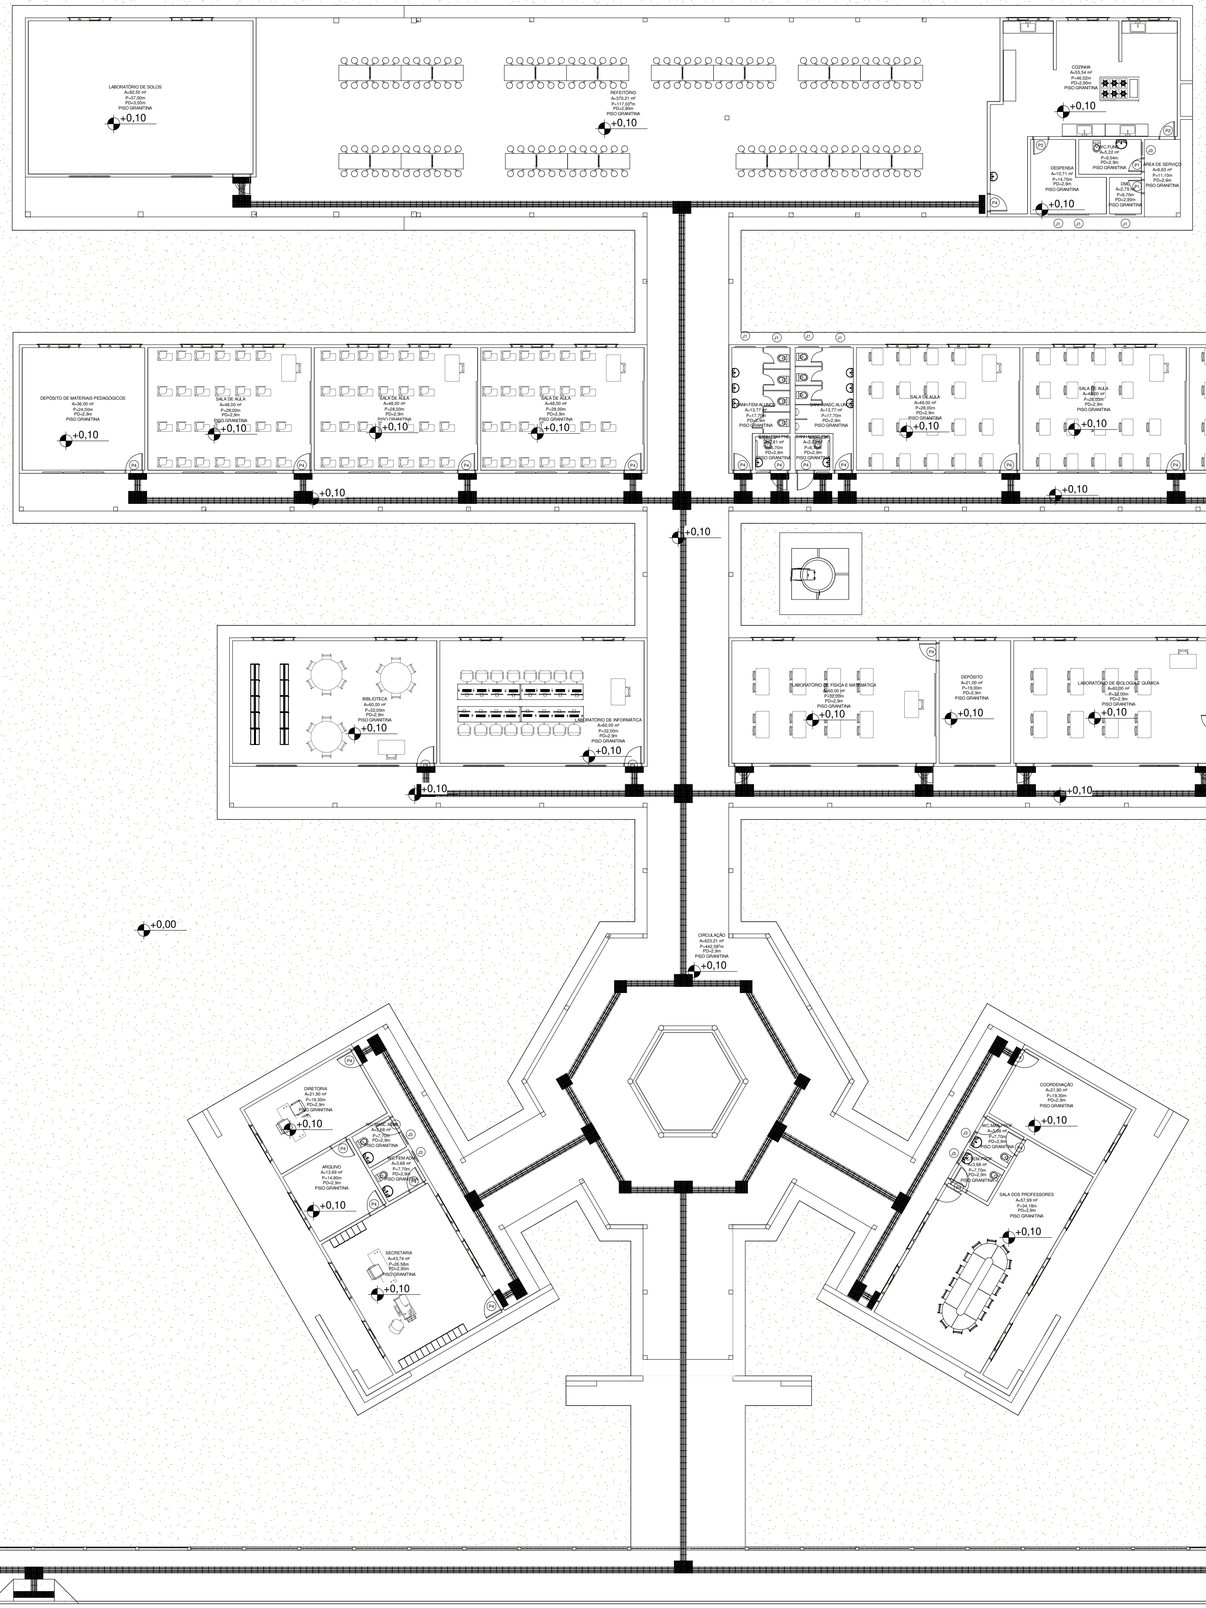


2 3D

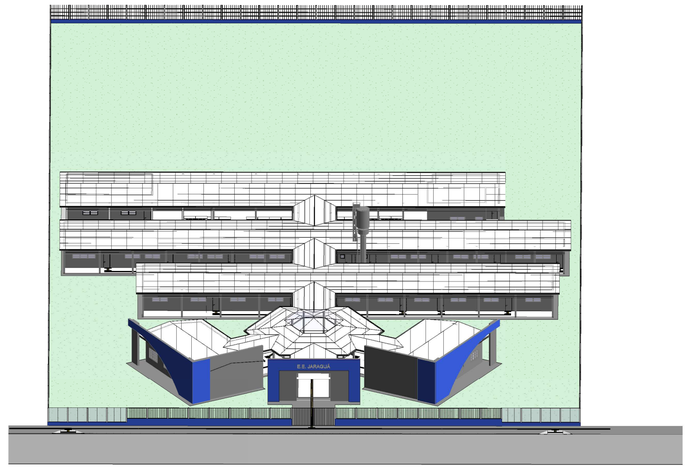


# LAYOUT GERAL / 3D E RENDER

08/08

ASSUNTO
**REFORMA E AMPLIAÇÃO DE ESCOLA ESTATUAL JARAGUÁ**

LOGRADOURO
**AV EMAGRI**

Nº
**SN**

COMPLEMENTO
**PREDIO ESCOLAR**

BAIRRO
**P. A. JARAGUÁ**

MUNICÍPIO
**ÁGUA BOA**

UF
**MT**

CEP
**78.6350-0000**

ESCALA
**INDICADA**

PROPRIETÁRIO
**SEC. DE ESTADO DE EDUCAÇÃO DE MATO GROSSO**
CPF/CNPJ:

## PLANTA DE SITUAÇÃO
SEM ESCALA



## QUADRO DE ÁREAS

ÁREA DO TERRENO = 9.450,00m²----------100%
ÁREA CONSTRUÍDA EXISTENTE= 1.913,223m²----------20,25%
ÁREA A REFORMAR= 1.913,223m²----------20,25%
ÁREA A AMPLIAR= 217,69m²----------1,16%
ÁREA CONSTRUÇÃO TOTAL = 2.130,913m² ----------22,60%
COEF. DE APROVEITAMENTO EXISTENTE----------20,25%
COEF. DE APROVEITAMENTO NOVO----------22,60%
ÁREA DA CALÇADA = 439,024m²----------4,60%
ÁREA PERMEÁVEL (GRAMA)= 6.880,063m²----------72,80%

PROPRIETÁRIO
SEC. DE ESTADO DE EDUCAÇÃO DE MATO GROSSO

AUTOR DO PROJETO
JOÃO CARLOS FRANÇA SANTANA
ENGENHEIRO CIVIL CREA MT 037450

JOAO CARLOS FRANCA SANTANA:83987975253
Assinado de forma digital por JOAO CARLOS FRANCA SANTANA:83987975253
Dados: 2022.03.16 23:39:23 -03'00'

RESPONSÁVEL TÉCNICO
JOÃO CARLOS FRANÇA SANTANA
ENGENHEIRO CIVIL CREA MT 037450

## DEFERIMENTO

| EVENTO | DATA DE ENTRADA | DATA DE ANÁLISE |
|---|---|---|
| EMISSÃO INICIAL | 22/02/2022 | 07/03/2022 |
| R01 | 16/03/2022 | __/__/____ |
| | __/__/____ | __/__/____ |
| | __/__/____ | __/__/____ |

APROVAÇÃO

ACTUM Engenharia & Projetos

ART/RRT
**1220220025211**

CONTRATO
**001-2021**

URL
**https://bit.ly/3HLrcwi**

A1 (594x841)